


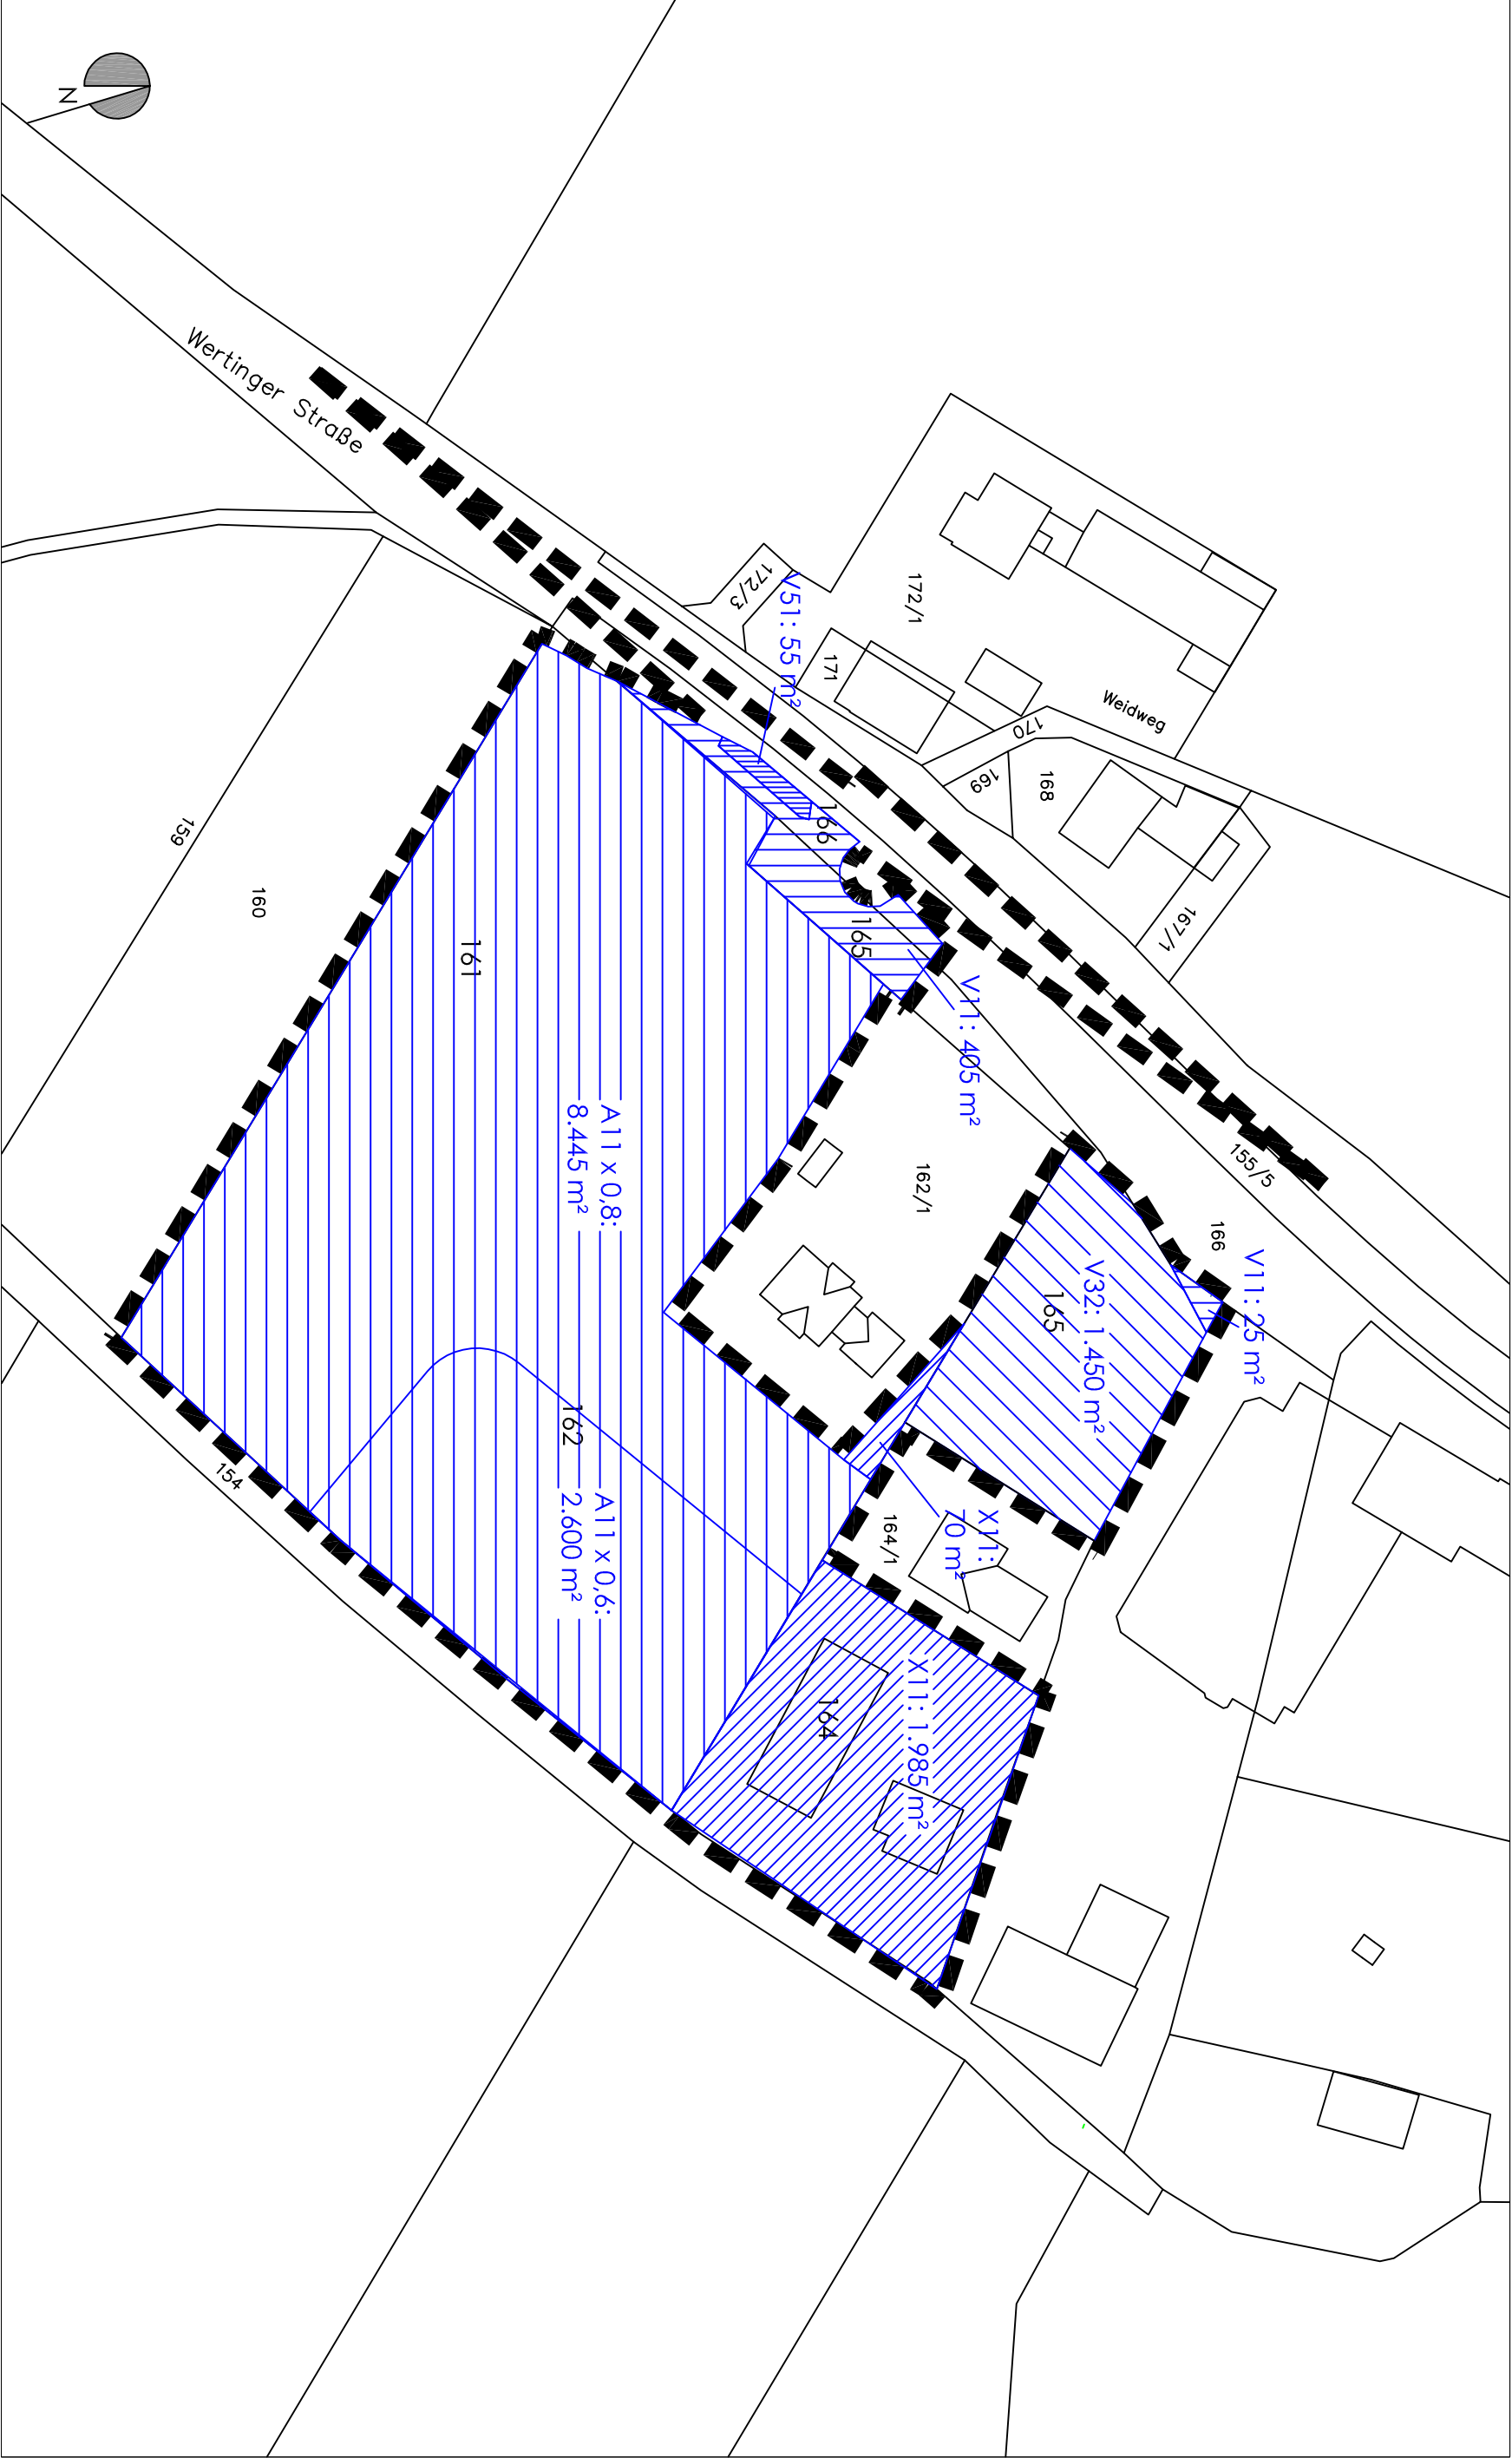

orb-bauconsult
Langwiesweg 2
86690 Wertingen

Gemeinde Zusammlheim
Bebauungsplan "Kindertagesstätte Zusammlheim"
Ermittlung Kompensationsbedarf gem. Leitfaden 21: Biotop- und Nutzungstypen
Stand 20.07.2026 - M 1:1.000