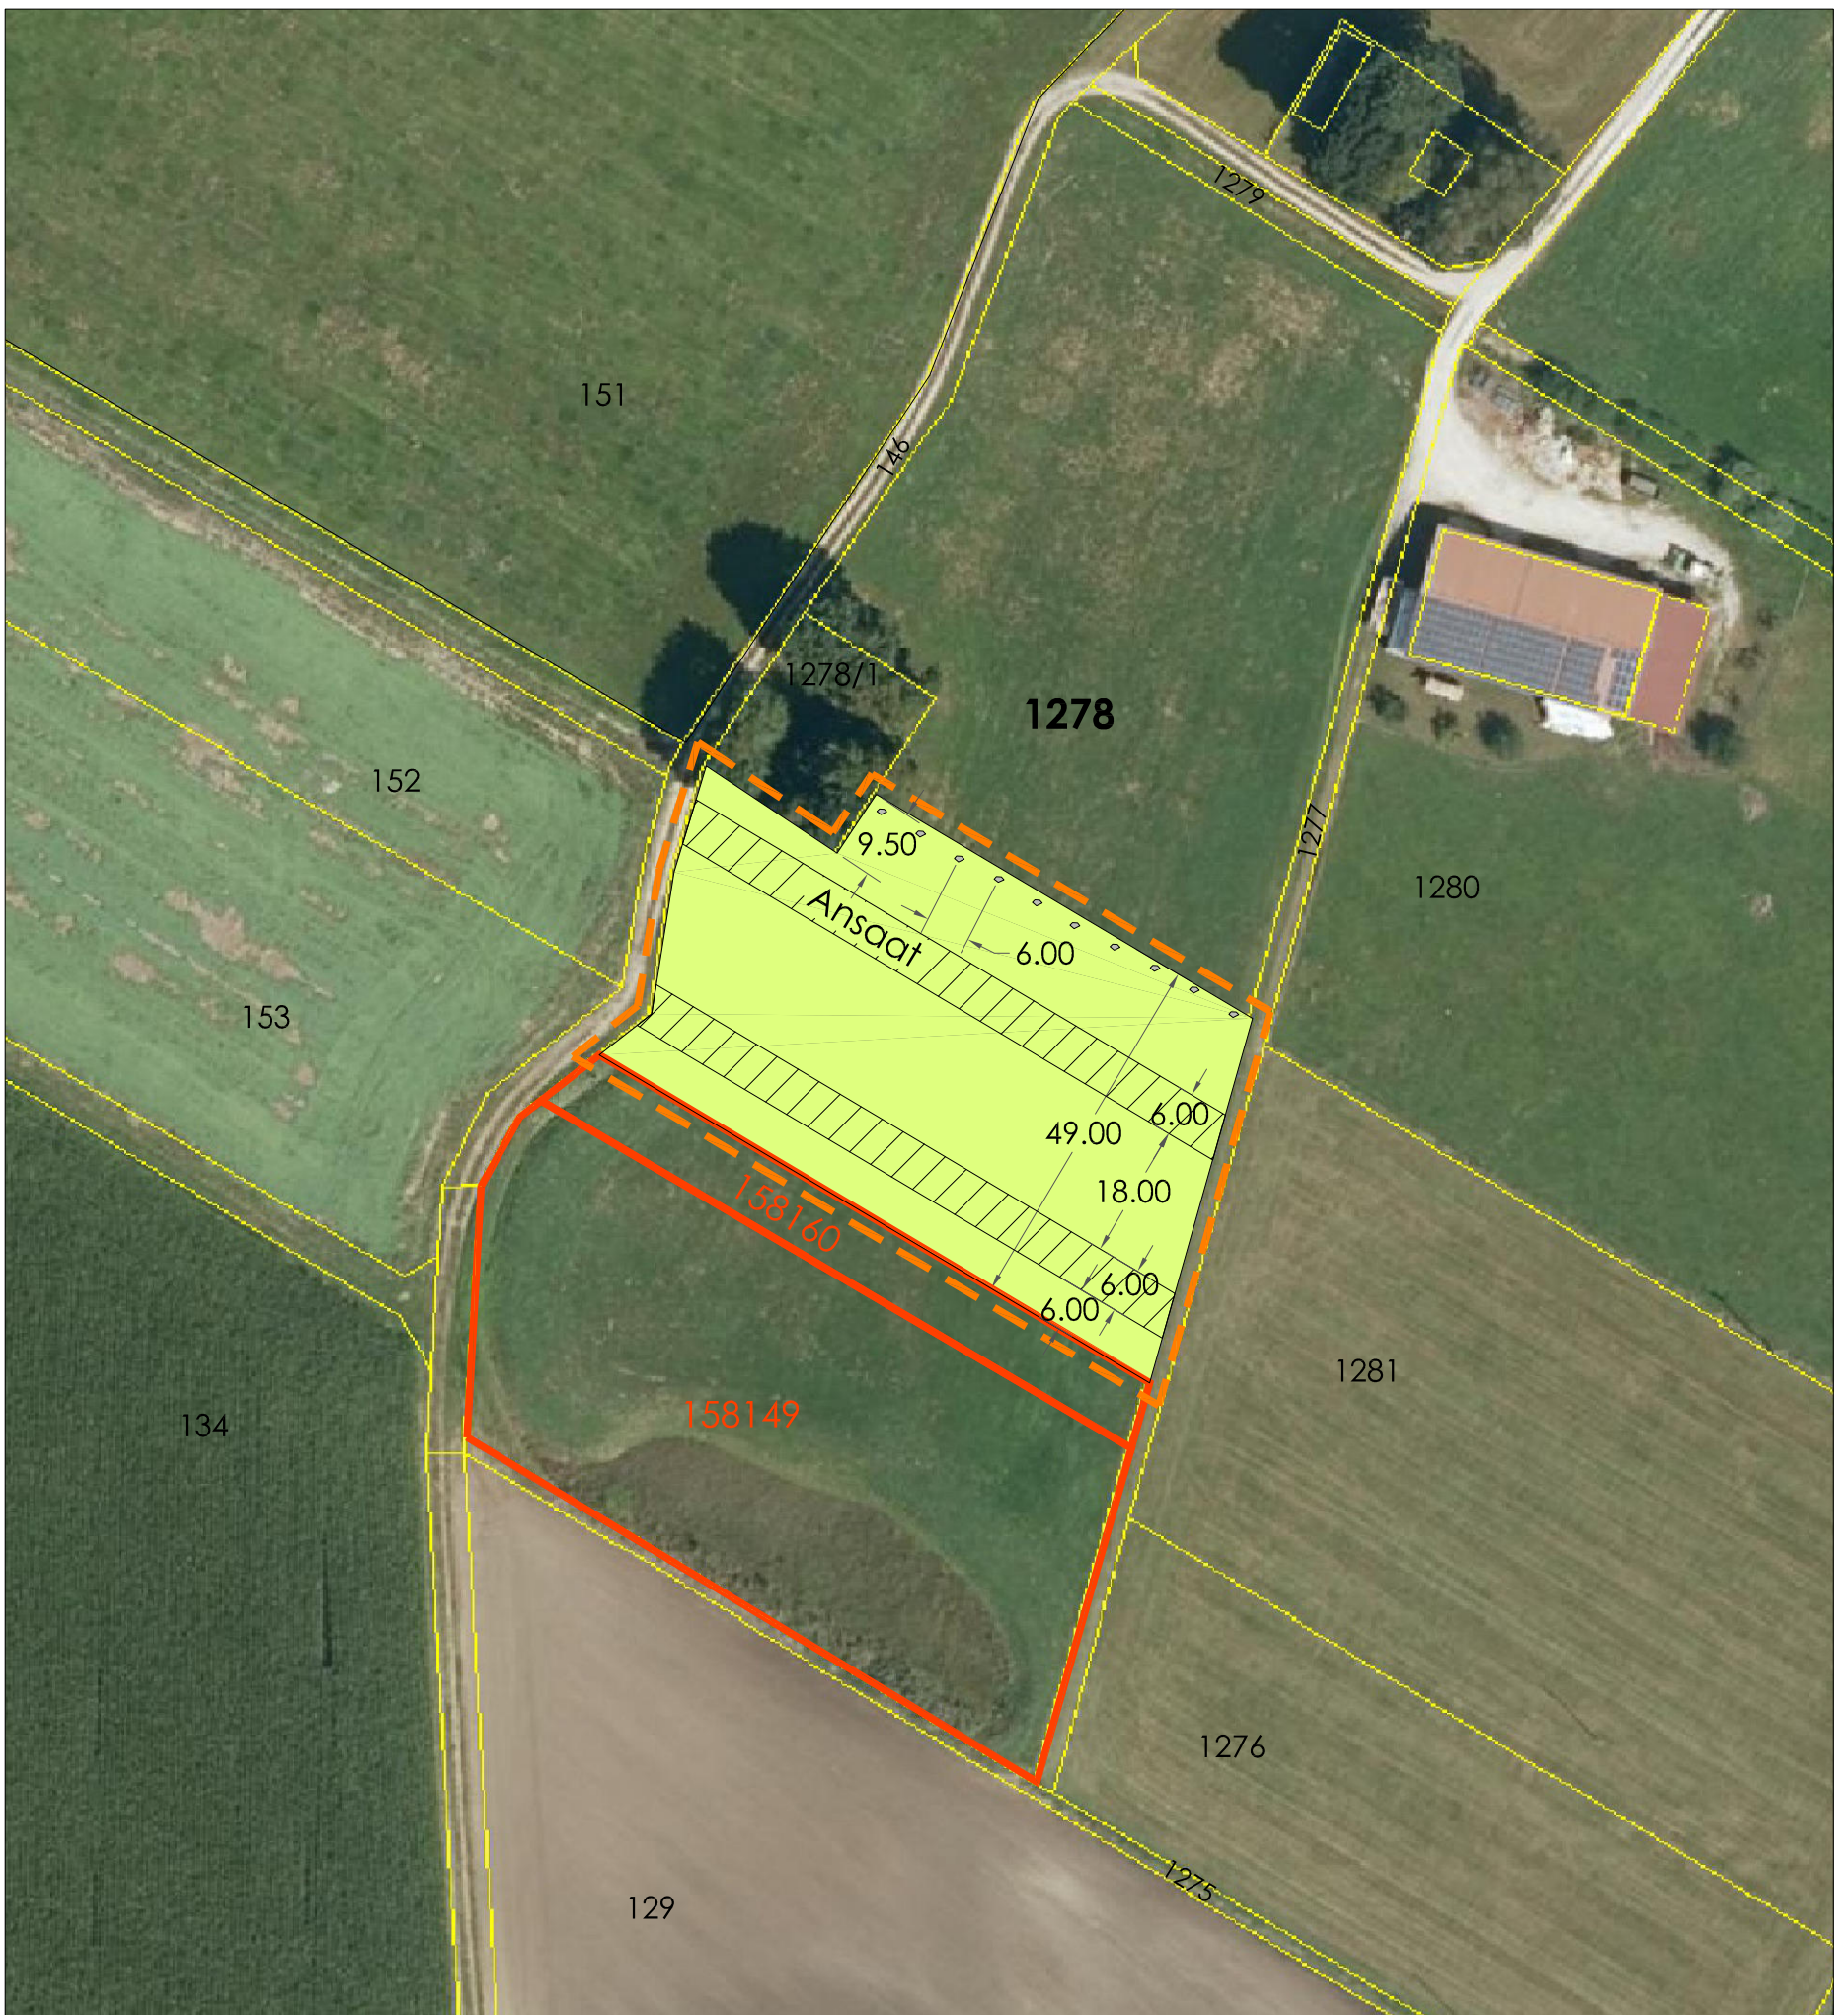


Extensivierung Intensivgrünland:

Ausgangszustand G11 - Entwicklungsziel G212

Aushagerungsmähd 3 Jahre, 3 Schnitte/ Jahr bei freiem Schnittzeitpunkt.

Danach streifenförmige Ansaat mit Regiosaatgut Herkunftsgebiet 16/ Produktionsraum 8 für Glatthaferwiesen,

1 Vegetationsperiode Fertigstellungspflege nach Angaben Saatguthersteller. Alternativ

Mähgutübertragung incl. Fertigstellungspflege.

Nach Aushagerung zweischürig, 1. Schnitt ab 15.07., 2. Schnitt ab 01.09. (Ansaatflächen erst nach Fertigstellungspflege).

Verzögerter Abtransport des Mähgutes, keine Düngung, keine Pestizide



Wasserbausteine zur Grenzsicherung



Umgriff



Ökokatasterfläche

orb-bauconsult
Langwiesweg 2
86690 Mertingen

Gemeinde Zusamaltheim

Bebauungsplan "Kindertagesstätte Zusamaltheim"

Pflege- und Entwicklungsplan für Kompensationsfläche Fl.Nr. 1278 TF Gemarkung
Zusamaltheim

Stand 20.07.2026 - M 1:1000